

STANOVIŠTĚ – KANALIZACE A ČOV

DOMOVNÍ PŘÍPOJKY K JEDNOTLIVÝM NEMOVITOSTEM

Dobrý den vážení občané obce Stanoviště,

dovolte, abych vás informoval o tom, že od 18. května 2015 budou zahájeny výkopové a montážní práce domovních přípojek k vašim domům. Konkrétně jde o to, že se z již vsazené odbočky v hlavním řádu kanalizace vyvede potrubí DN 160 k místu budoucího napojení před vaším domem (k hranici pozemku), kde se současně umístí i revizní šachtička DN 300, která je průběžná (rovná) a má vtok i výtok DN 160. Popsané práce jsou na přiložené schematické situaci vyznačeny žlutou barvou.

V této souvislosti Vás žádáme o aktivní spolupráci s našimi pracovníky.


Budeme od vás požadovat:

- odsouhlasení pozice umístění revizní šachtičky, do které se pak napojíte potrubím z vašeho domu. Pokud jste tohle místo již konzultovali a odsouhlasili s montážními pracovníky, kteří pokládali hlavní řád kanalizace, jde pouze o informaci, která váš původní požadavek potvrdí;
- podání informace o hloubce nápojného bodu (dno potrubí, ze kterého vytékají odpadní vody do vašeho septiku, pokud tímto způsobem aktuálně odvádíte splašky z vašeho domu – viz přiložené situační schéma). V jiném případě jde o hloubku stávajícího (vašeho) potrubí v místě, kde se budete chtít s novým potrubím napojit;
- podání informace o vzdálenosti (délce) od nápojného bodu k místu instalace revizní šachtičky (viz přiložené situační schéma);
- popřípadě umožnění vstupu na váš pozemek za účelem získání těchto informací;
- v případě nutnosti umístění revizní šachtičky na váš pozemek (např. za plot do předzahrádky), umožnění přístupu na tento pozemek;
- v případě vašich dalších dotazů mne prosím kontaktujte na mobilu (viz níže);

Děkuji za vaši spolupráci!

Pavel Holub, hlavní stavbyvedoucí (775 738 240)

Zdeněk Beránek, stavbyvedoucí (775 738 247)

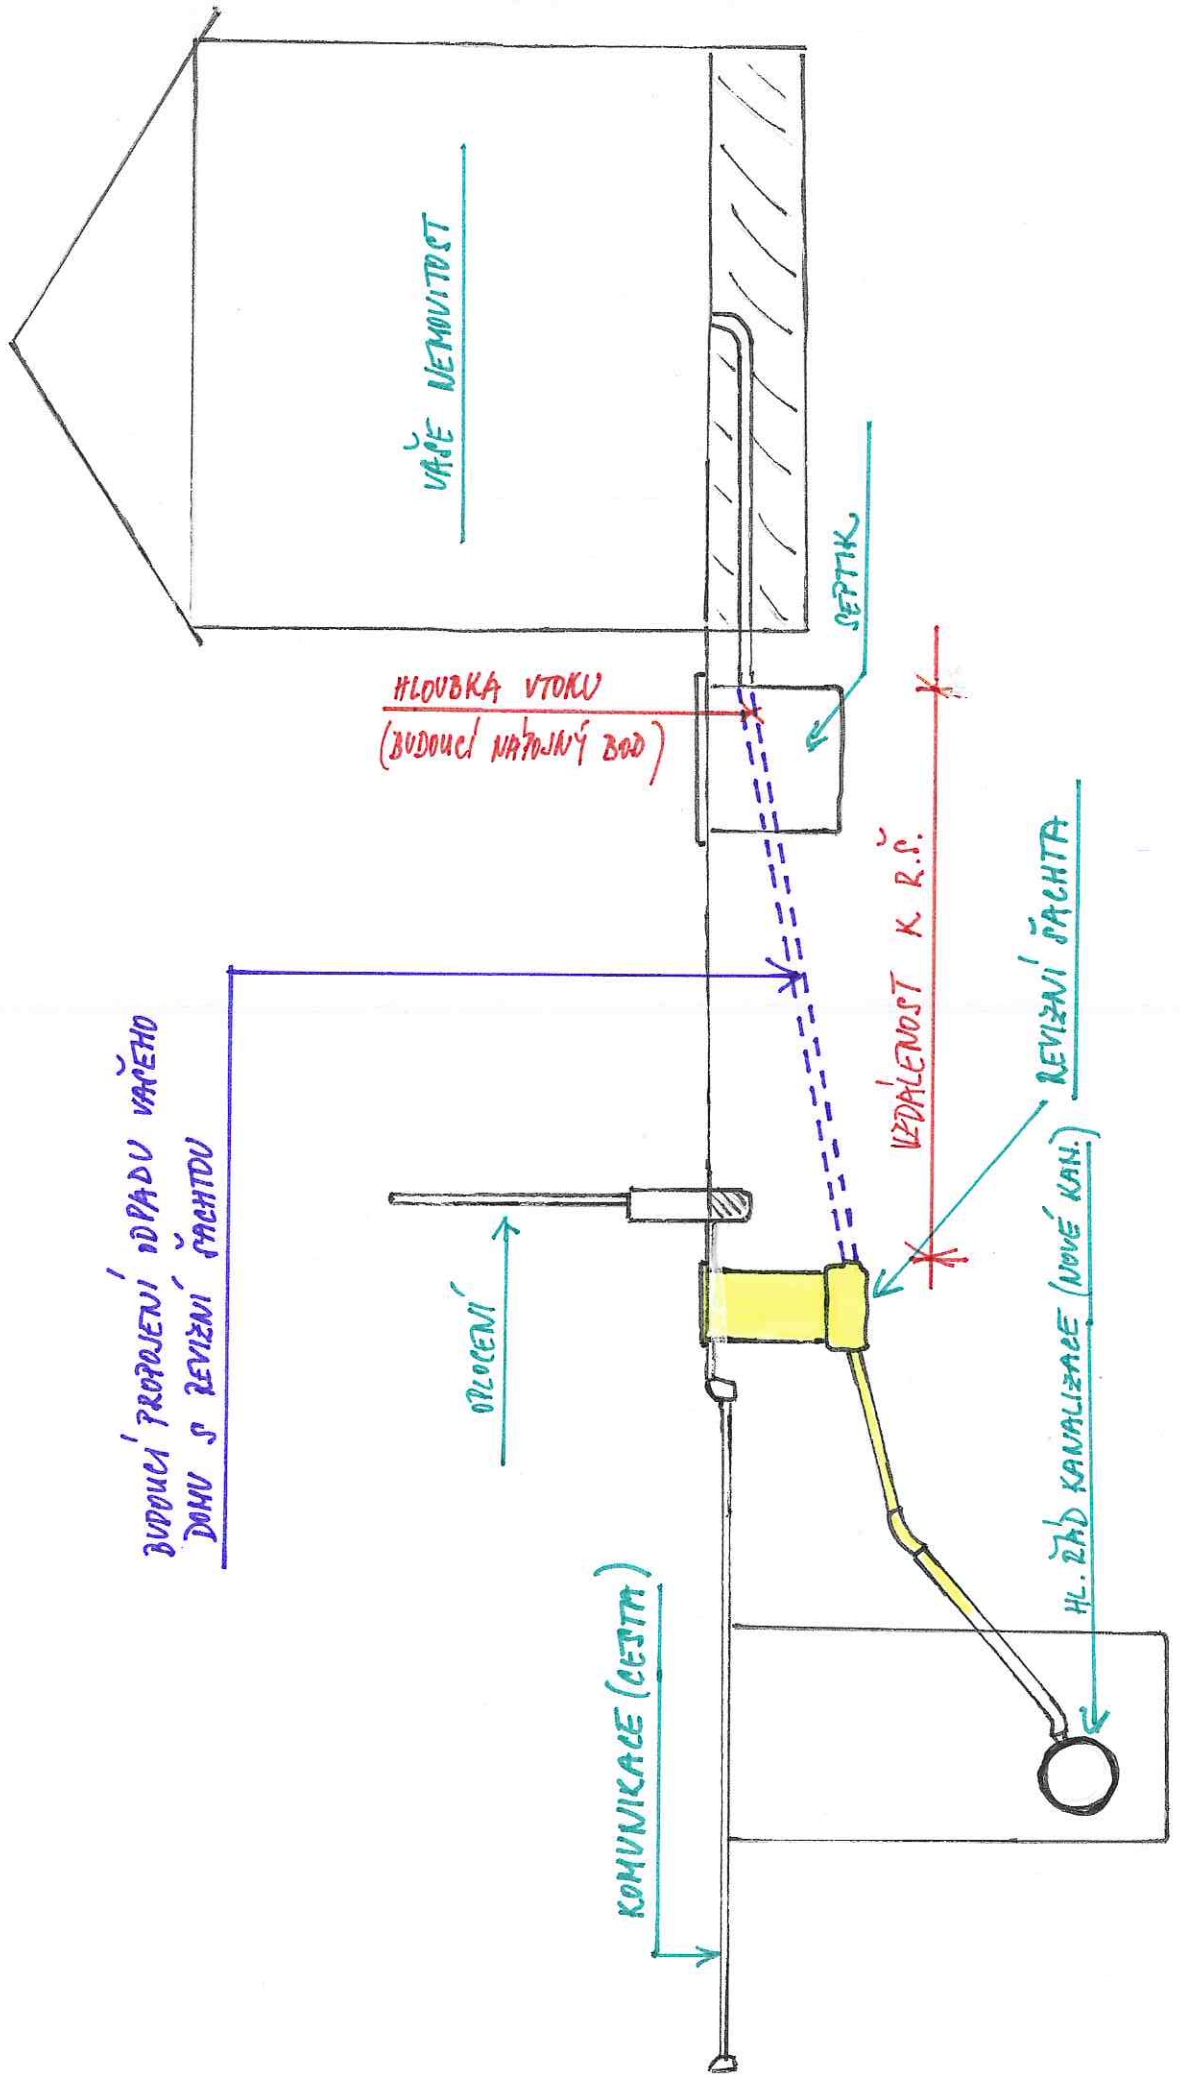

VÁČE NEMOUITOST

SEPTIK

HLOUBKA VTKU
(BUDOUCÍ NAPŮJNÝ BOD)

VĚDĚLENOST K R.Š.

REVIZNÍ ŠACHTA

HL. ŽÁD KANALIZACE (NOVÉ KAN.)

KOMUNIKACE (CESTA)

OPLOČENÍ

BUDOUCÍ PROPOJENÍ ŠPACU VÁČEHO
DOHU S REVIZNÍ ŠACHTOU