


ÚZEMNÍ PLÁN STANOVIŠTĚ

KOORDINAČNÍ VÝKRES - VÝŘEZ

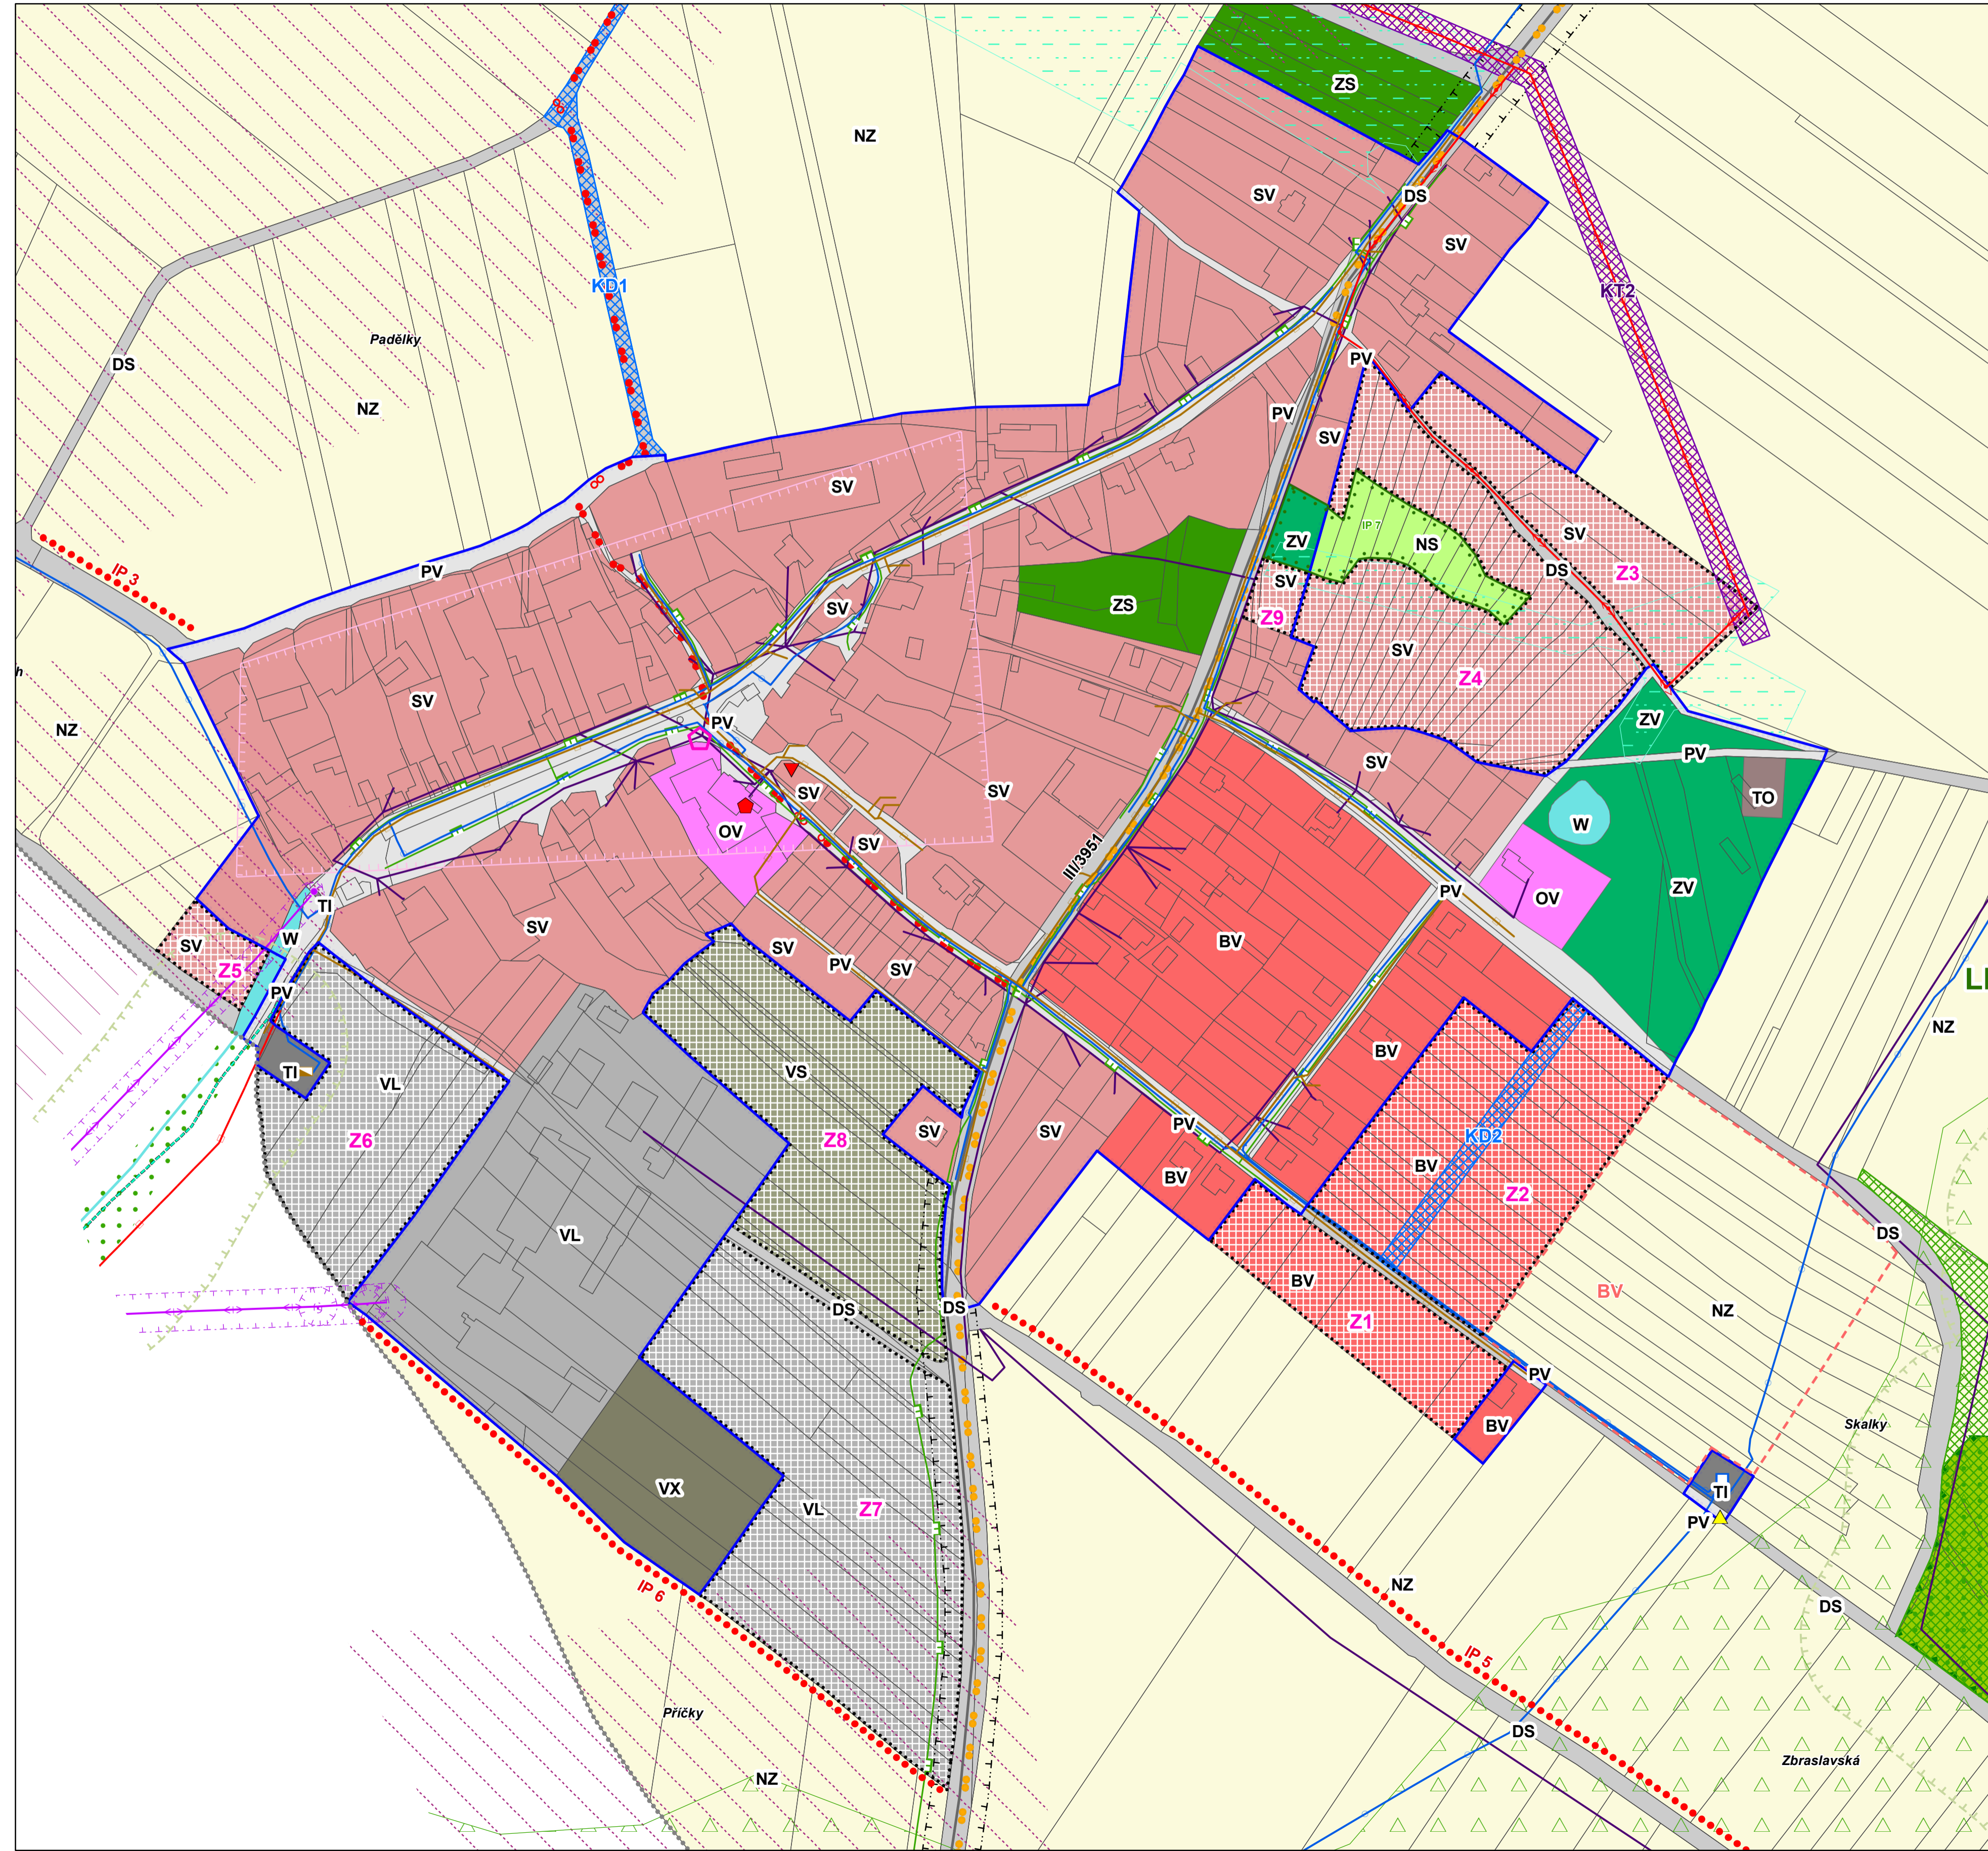

stav návrh rezervy
ZÁKLADNÍ ČLENĚNÍ ÚZEMÍ

- Hranice řešeného území
- Hranice katastrálních území
- Zastavěné území k 28. 2. 2018
- Zastavitelné plochy

PLOCHY S ROZDÍLNÝM ZPŮSOBEM VYUŽITÍ

Plochy bydlení

- BV Plochy bydlení v rodinných domech - venkovské

Plochy občanského vybavení

- OV Plochy veřejné infrastruktury

Plochy smíšené obytné

- SV Plochy smíšené obytné - venkovské

Plochy dopravní infrastruktury

- DS Plochy silniční dopravy

Plochy technické infrastruktury

- TI Plochy inženýrských sítí
- TO Plochy pro stavby a zařízení pro nakládání s odpady

Plochy výroby a skladování

- VL Plochy lehkého průmyslu
- VZ Plochy pro zemědělskou a lesnickou výrobu
- VX Plochy výroby se specifickým využitím

Plochy smíšené výrobní

- VS Plochy smíšené výrobní

Plochy veřejných prostranství

- PV Plochy veřejných prostranství
- ZV Plochy veřejné zeleně

Plochy zeleně

- ZS Plochy zeleně soukromé a vyhrazené

Plochy vodní a vodohospodářské

- W Plochy vodní a vodohospodářské

Plochy zemědělské

- NZ Plochy zemědělské

Plochy lesní

- NL Plochy lesní

Plochy přírodní

- NP Plochy přírodní

Plochy smíšené nezastavěného území

- NS Plochy smíšené nezastavěného území

ÚZEMNÍ SYSTÉM EKOLOGICKÉ STABILITY

- Lokální biocentrum
- Lokální biokoridor
- Interakční prvek - líniový
- Interakční prvek - plošný

PLOCHY A KORIDORY DOPRAVNÍ A TECHNICKÉ INFRASTRUKTURY

- KD Koridor dopravní infrastruktury
- KT Koridor technické infrastruktury

stav návrh rezervy
DOPRAVNÍ INFRASTRUKTURA

- Silnice II. třídy
- Silnice III. třídy
- Ochranné pásmo silnice
- Cyklotrasa

TECHNICKÁ INFRASTRUKTURA

- Vodojem
- Vodovodní řad
- Čistírna odpadních vod
- Kanalizace
- Trafostanice
- Venkovní vedení elektrické sítě VVN 220 kV
- Venkovní vedení elektrické sítě VN 1 - 35 kV
- Kabelové vedení elektrické sítě VN 1 - 35 kV
- Ochranné pásmo nadzemního vedení a elektrické stanice
- Plynovod STL
- Plynovod VTL
- Komunikační vedení
- Ochranné pásmo ropovodu
- Ochranné pásmo produktovodu

OCHRANA KULTURNÍCH HODNOT

- Nemovitá kulturní památka
- Území s archeologickými nálezy - II. kategorie
- Zbytek řešeného území patří do III. kategorie
- Válečný hrob
- Významný vyhlídkový bod

OCHRANA ZEMĚDĚLSKÉHO PŮDNÍHO FONDU

- Bonitovaná půdně ekologická jednotka - I. třída ochrany
- Bonitovaná půdně ekologická jednotka - II. třída ochrany
- Investice do půdy - hlavní odvodňovací zařízení - líniové
- Investice do půdy - hlavní odvodňovací zařízení - plošné

OCHRANA POZEMKŮ URČENÝCH K PLNĚNÍ LESA

- Lesy hospodářské
- Vzdálenost 50 m od okraje lesa

OCHRANA PŘÍRODY

- Dálkový migrační koridor
- Migračně významné území
- Významný krajinný prvek registrovaný

OCHRANA VODNÍCH ZDROJŮ

- Ochranné pásmo vodního zdroje stupně 2a
- Ochranné pásmo vodního zdroje stupně 2b
- Vodní plocha
- Vodní tok


Celé správní území je situováno ve zranitelné oblasti.

OCHRANA OBYVATELSTVA

- Objekt požární ochrany
- Zóna havarijního plánování

Celé správní území obce je situováno v ochranném pásmu radiolokačního zařízení Ministerstva obrany.

Celé správní území je zájmovým územím Ministerstva obrany z hlediska povolování vyjmenovaných druhů staveb.

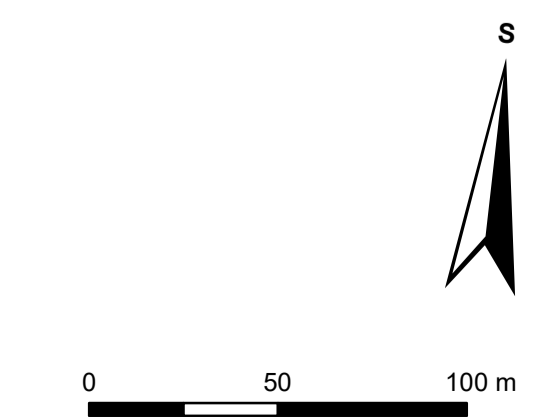

ÚZEMNÍ PLÁN STANOVIŠTĚ		ODŮVODNĚNÍ	
Objednatel:	Obec Stanoviště	Zhotovitel: Institus regionálních informací, s.r.o. IRI Osoba oprávněná podle zvláštního právního předpisu k projektové činnosti ve výstavbě: Ing. arch. Michal Hadlač Číslo autorizace: 03 497 Projektanti: Mgr. Barbora Necedová Mgr. Jakub Kura	Razítko
Pořizovatel:	Městský úřad Rosice		
KOORDINAČNÍ VÝKRES - VÝŘEZ		GRAFICKÁ ČÁST D2	Měřítko 1 : 2 000